


PLAN 1, GARAGE


A		020530	UP
BET	ANT	ANDRINGEN AVSER	DATUM
STATUS		FÖRSLAGSHANDLING	
Luthagen 65:1, Kv. Grim			
 www.seniorgarden.se			
brunnberg&forshed ARKITEKTKONTOR AB <small>Ringsjöholms Strand 135 112 48 STOCKHOLM TEL:08-617 61 00 FAX:08-650 19 81</small>			
<input checked="" type="checkbox"/> A	<input type="checkbox"/> K	<input type="checkbox"/> V	<input type="checkbox"/> E
UPPDRAG NR.	RITADKONSTR. AV	HANDLÄGGARE	
P.036301.1.3.	U. PÅRSDOTTER	U. PÅRSDOTTER	
DATUM	ANSVARIG	HANDLÄGGARE	
02-04-17	KJELL FORSHED / A-M LARSSON	U. PÅRSDOTTER	
HUS 13	PLAN 1, GARAGE, KÄLLARE		
A1-SKALA	1:100	NUMMER	A302-01-111 A
A3-SKALA	1:200		

FÖRKLARINGAR

- PLAN ENTRÉ
- Lghnr. 13A-31 4 RoK
13A-41 89 m²
13A-51
13A-61
- U/H UGN INFÄLLD I HÖGSKÅP
- SPISHÄLL
- DISKMASKIN
- SK UTDRAGBART SKAFFERISKÅP
- T/T PLATS FÖR TVÄTTPELARE
- TM PLATS FÖR TVÄTTMASKIN
- TT PLATS FÖR TORKTUMLARE
- ALTERNATIV VÄGGPLACERING
- ALTERNATIV DÖRRPLACERING

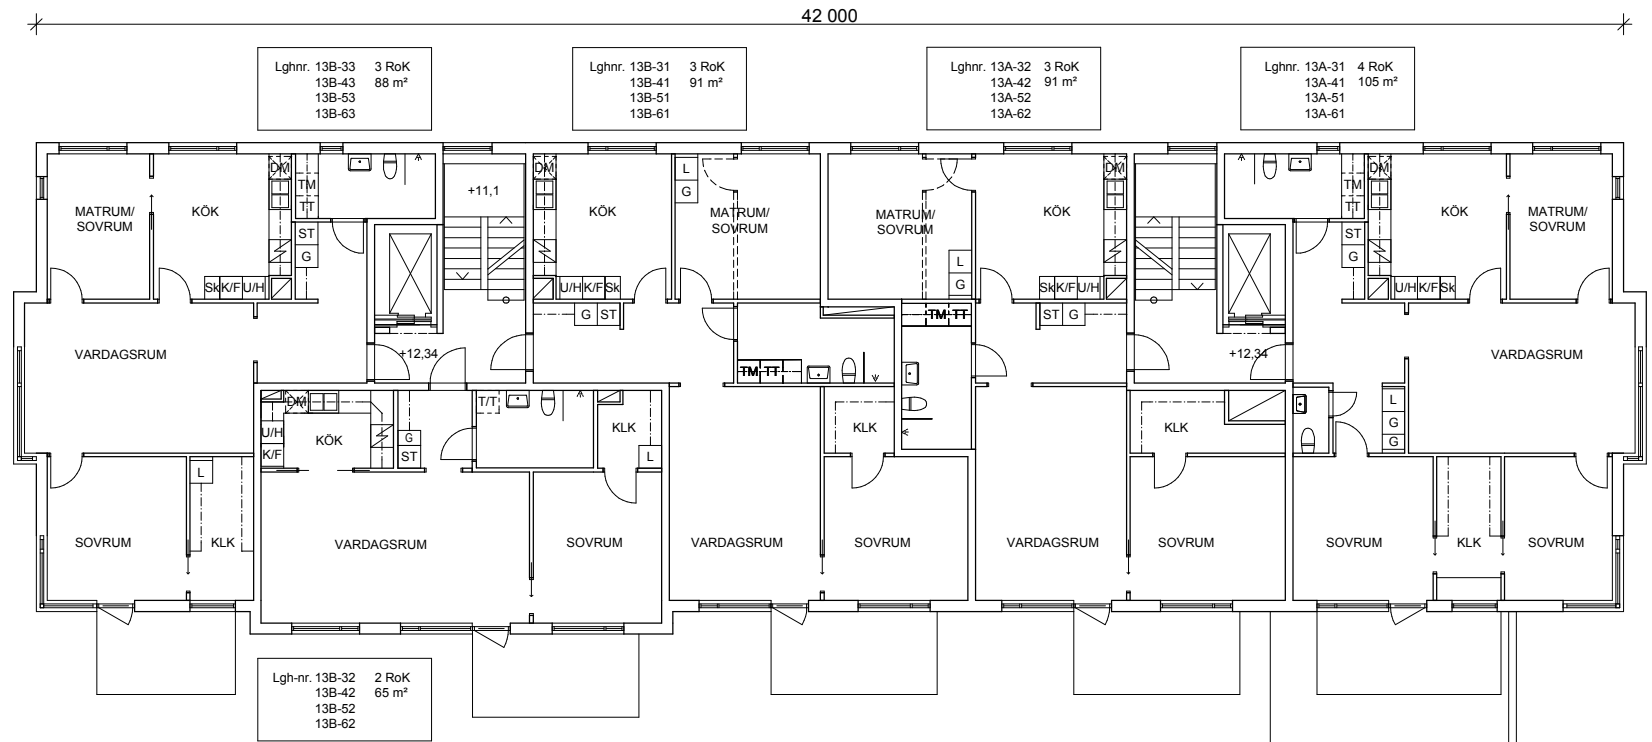


PLAN 3-6, NORMALVÅNING

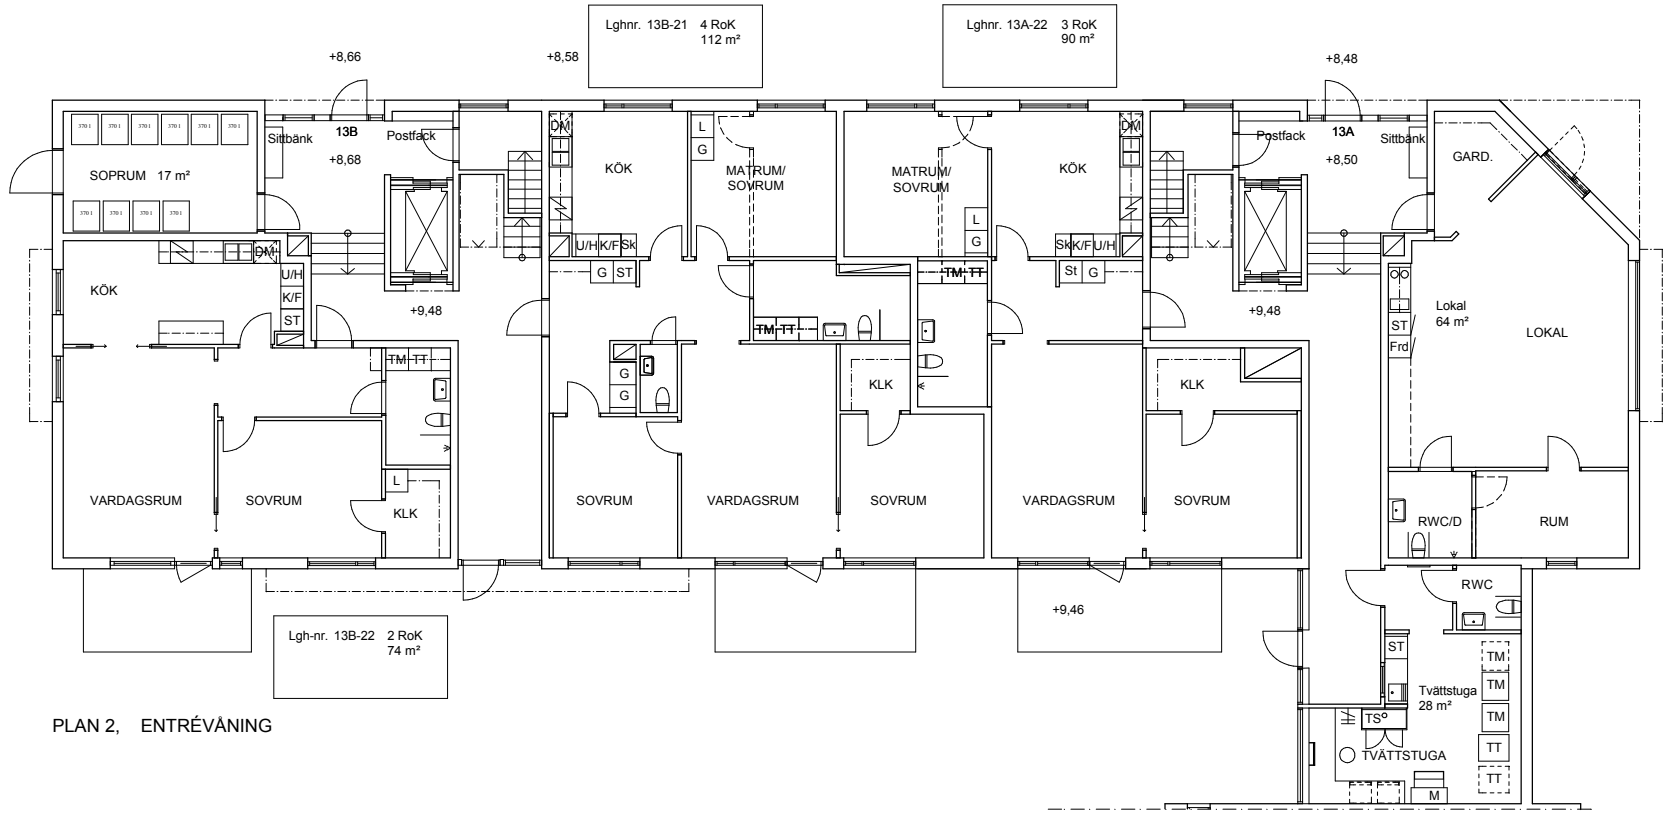


PLAN 2, ENTRÉVÅNING

A		020530	UP
BET	ANT	ANDRINGEN AVSER	DATUM
STATUS			
FÖRSLAGSHANDLING			
Luthagen 65:1, Kv. Grim			
brunnberg&forshed ARKITEKTKONTOR AB <small>Ringsjöholms Strand 135 112 48 STOCKHOLM TEL:08-617 61 00 FAX:08-650 19 81</small>			
<input checked="" type="checkbox"/> A	<input type="checkbox"/> K	<input type="checkbox"/> V	<input type="checkbox"/> E
<input type="checkbox"/> M			
UPPDRAG NR.	RITADKONSTR. AV	HANDLÄGGARE	
P.036301.1.3.		U. PÅRSDOTTER	
DATUM	ANSVARIG		
02-04-17	KJELL FORSHED / A-M LARSSON		
HUS 13	PLAN 2, ENTRÉVÅNING	PLAN 3-6, NORMALVÅNING	
A1-SKALA	1:100	NUMMER	A302-01-112
A3-SKALA	1:200		A


FÖRKLARINGAR

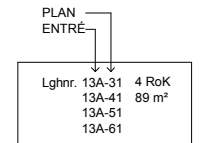

- UGN INFÄLLD I HÖGSKÅP
- SPISHÄLL
- DISKMASKIN
- UTDRAGBART SKAFFERISKÅP
- PLATS FÖR TVÄTTPELARE
- PLATS FÖR TVÄTTMASKIN
- PLATS FÖR TORKTUMLARE
- ALTERNATIV VÄGGPLACERING
- ALTERNATIV DÖRRPLACERING

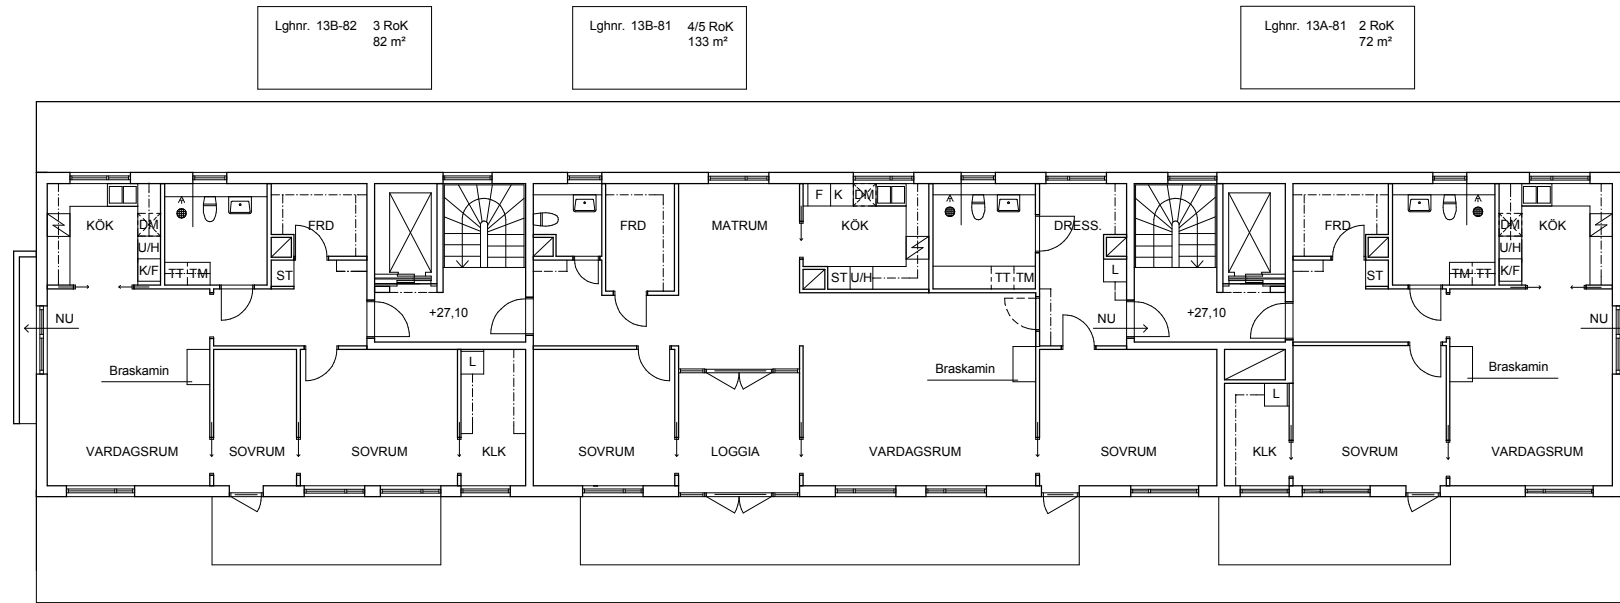


PLAN 8, VINDSVÄNING

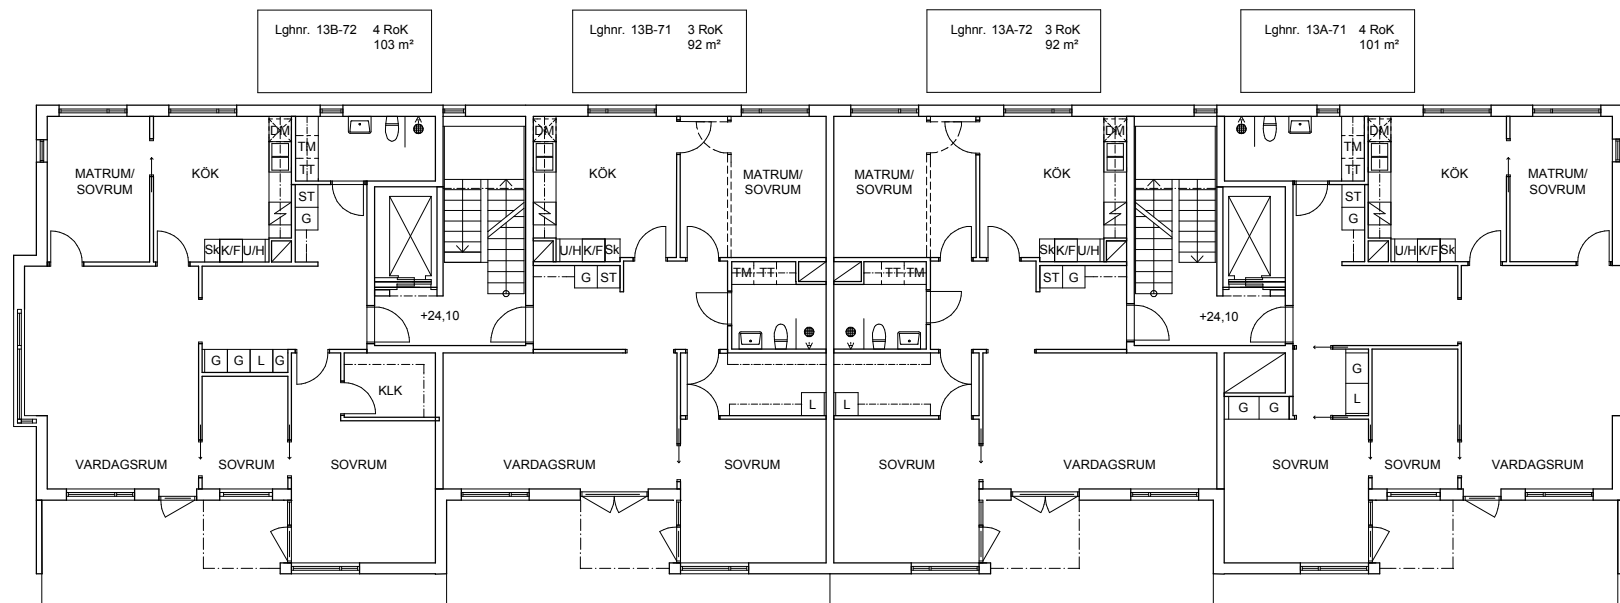

PLAN 7, TERRASSVÄNING


A		020530	UP
BET	ANT	ANDRINGEN AVSER	DATUM
STATUS			SIGN

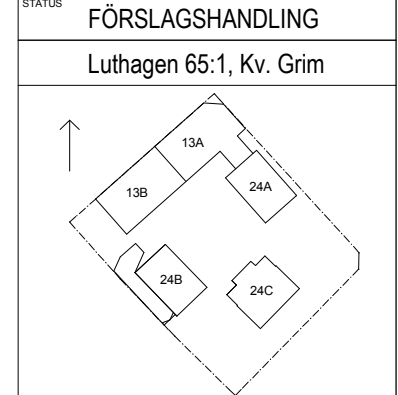

brunnberg&forshed
 ARKITEKTKONTOR AB
 Rungelsholms Strand 135 112 48 STOCKHOLM TEL:08-617 61 00 FAX:08-650 19 81

<input checked="" type="checkbox"/> A	<input type="checkbox"/> K	<input type="checkbox"/> V	<input type="checkbox"/> E	<input type="checkbox"/> M
UPPDRAG NR. P.036301.1.3.	RITAD/KONSTR. AV U. PÄRSDOTTER	HANDLÄGGARE U. PÄRSDOTTER		
DATUM 02-04-17	ANSVARIG KJELL FORSHED / A-M LARSSON			
HUS 13	PLAN 7, TERRASSVÄNING PLAN 8, VINDSVÄNING			

A1-SKALA	1:100	NUMMER	A302-01-113	A
A3-SKALA	1:200			

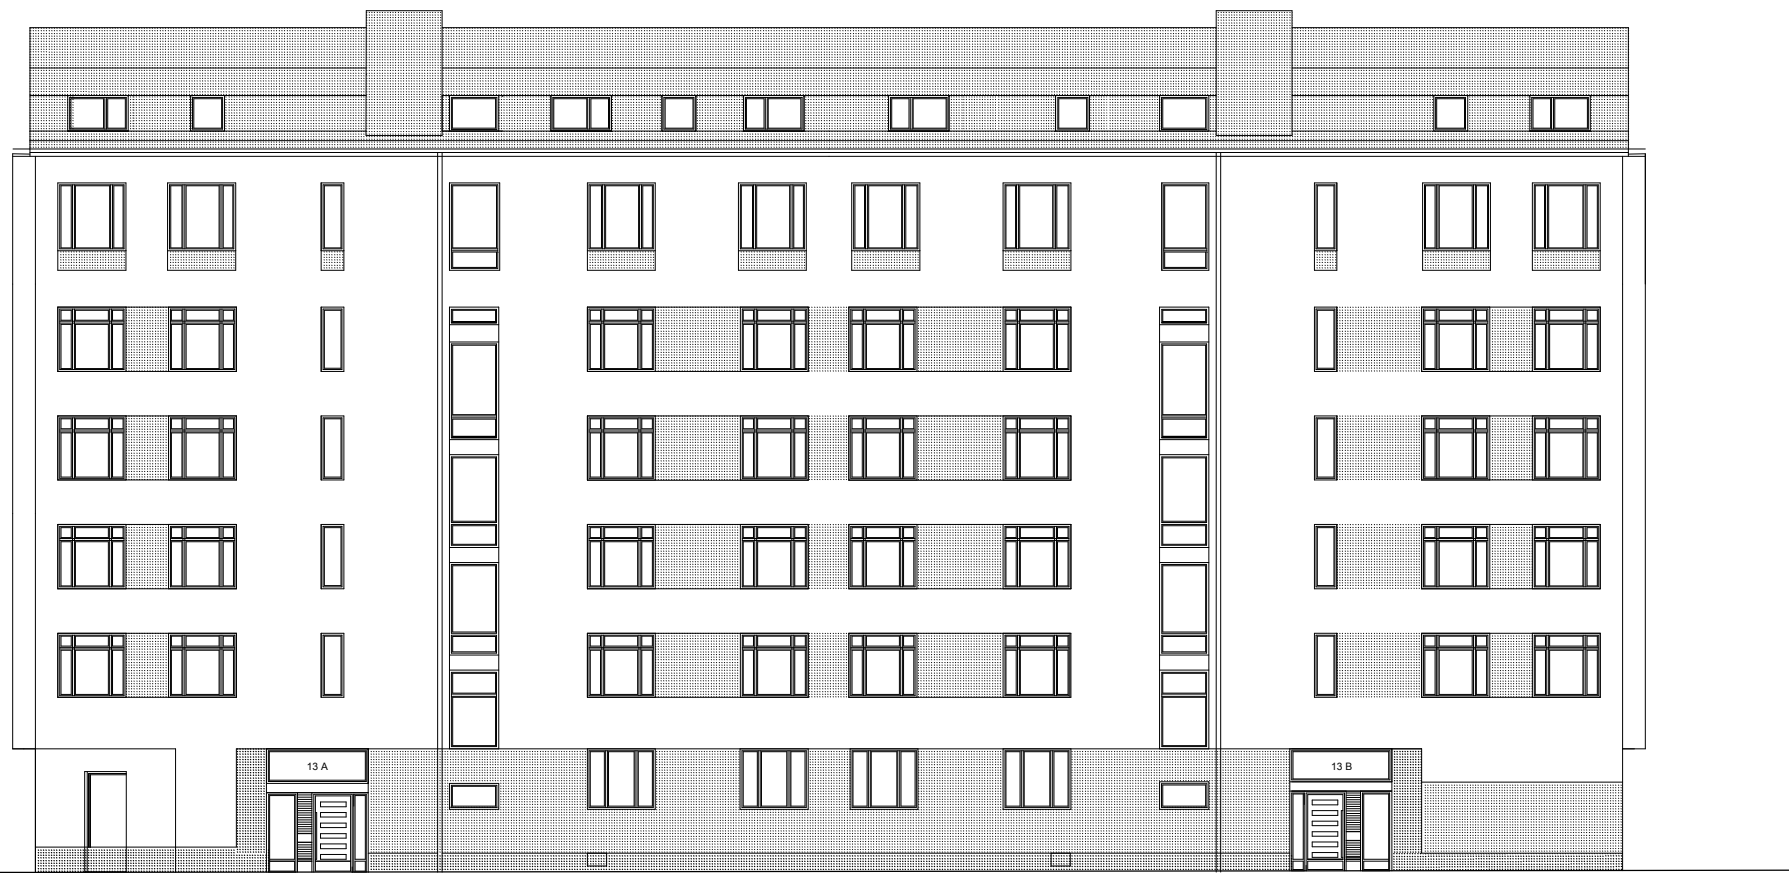

FASAD MOT NORDVÄST



FASAD MOT NORDÖST



TVÄRSEKTION

A		020530	UP
BET	ANT	ANDRINGEN AVSER	DATUM
STATUS		FÖRSLAGSHANDLING	
Luthagen 65:1, Kv. Grim			
brunnberg&forshed ARKITEKTKONTOR AB <small>Ringsjöholms Strand 135 112 48 STOCKHOLM TEL:08-617 61 00 FAX:08-650 19 81</small>			
<input checked="" type="checkbox"/> A	<input type="checkbox"/> K	<input type="checkbox"/> V	<input type="checkbox"/> E
UPPDRAG NR.	RITADKONSTR. AV	HANDLÄGGARE	
P.036301.1.3.		U. PÅRSDOTTER	
DATUM	ANSVARIG		
02-04-17	KJELL FORSHED / A-M LARSSON		
HUS 13		FASADER MOT GATA	
		TVÄRSEKTION	
A1-SKALA	1:100	NUMMER	A302-02-211 A
A3-SKALA	1:200		




FASAD MOT SYDOST




FASAD MOT SYDVÄST

A			020530	UP
BET	ANT	ÄNDRINGEN AVSER	DATUM	SIGN
STATUS				
FÖRSLAGSHANDLING				
Luthagen 65:1, Kv. Grim				
<small>Ringsjöholms Strand 135 112 48 STOCKHOLM TEL:08-617 61 00 FAX:08-650 19 81</small>				
<input checked="" type="checkbox"/> A	<input type="checkbox"/> K	<input type="checkbox"/> V	<input type="checkbox"/> E	<input type="checkbox"/> M
UPPDRAG NR.	RITADKONSTR. AV	HANDLÄGGARE		
P.036301.1.3.		U. PÅRSDOTTER		
DATUM	ANSVARIG			
02-04-17	KJELL FORSHED / A-M LARSSON			
HUS 13	FASADER MOT GÅRD			
A1-SKALA	1:100	NUMMER	A302-02-212 A	
A3-SKALA	1:200			

FÖRKLARINGAR

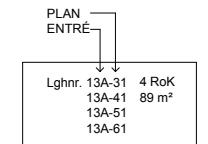


- UGN INFÄLLD I HÖGSKÅP
- SPISHÄLL
- DISKMASKIN
- UTRAGBART SKAFFERISKÅP
- PLATS FÖR TVÄTTPELARE
- PLATS FÖR TVÄTTMASKIN
- PLATS FÖR TORKTUMLARE
- ALTERNATIV VÄGGPLACERING
- ALTERNATIV DÖRRPLACERING

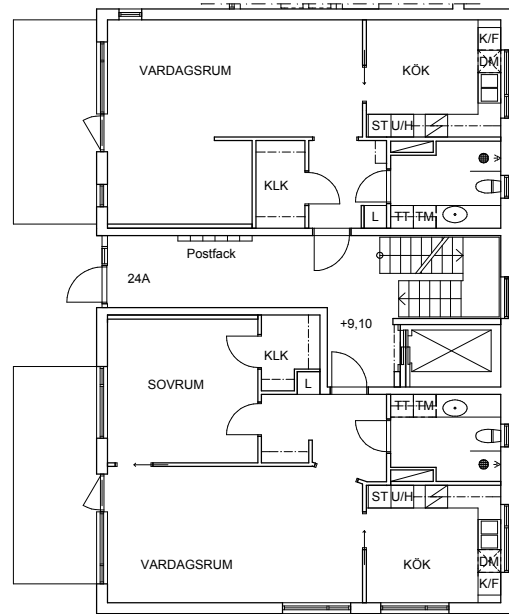

Lgh-nr. 24A-21 1 RoK
57 m²

Lgh-nr. 24A-22 2 RoK
69 m²


PLAN 2, ENTRÉVÄNING

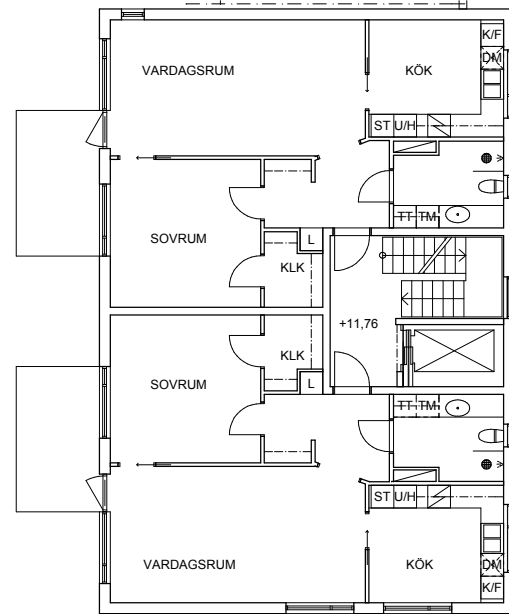


Lgh-nr. 24A-31 2 RoK
69 m²

Lgh-nr. 24A-32 2 RoK
69 m²


PLAN 3-4, NORMALVÄNING

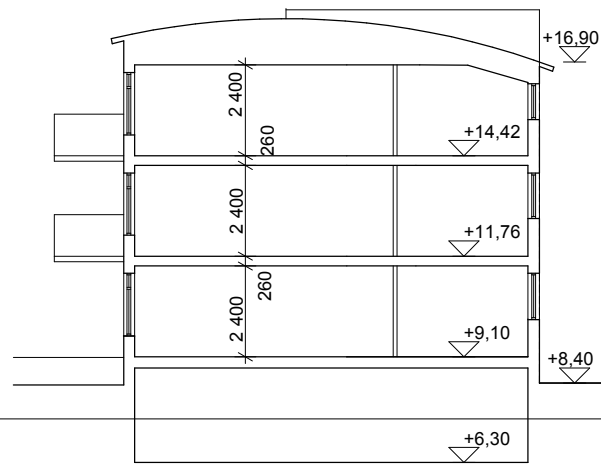


SEKTION

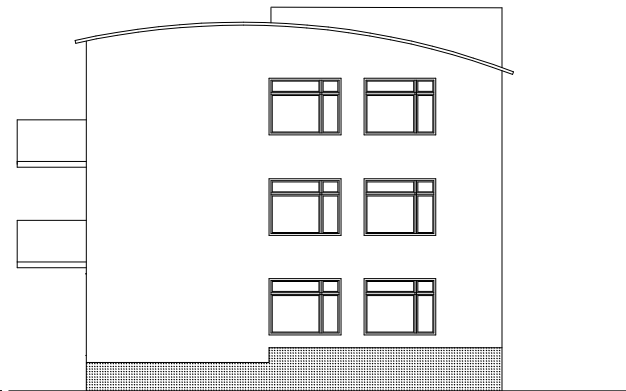

FASAD MOT SYDOST

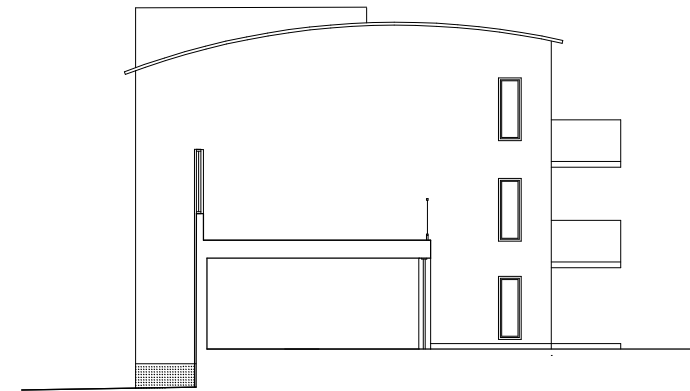

FASAD MOT NORDVÄST

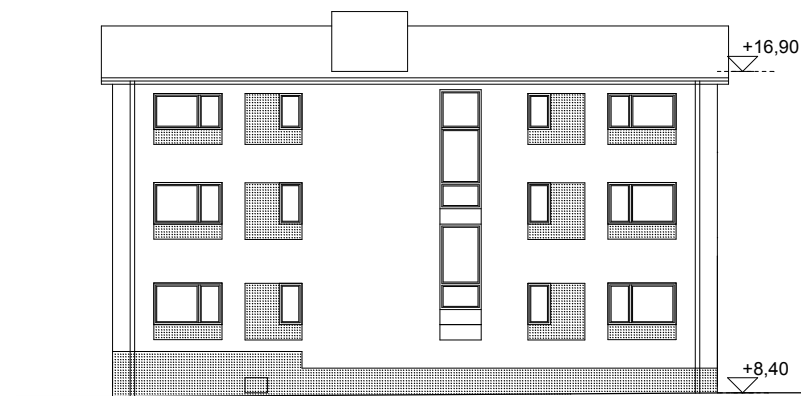


FASAD MOT NORDDOST




FASAD MOT SYDVÄST

A		020530	UP
BET	ANT	ANDRINGEN AVSER	DATUM
STATUS			SIGN
FÖRSLAGSHANDLING			
Luthagen 65:1, Kv. Grim			
 www.seniorgarden.se			
brunnberg&forshed ARKITEKTKONTOR AB <small>Ringsjöholms Strand 135 112 48 STOCKHOLM TEL:08-617 61 00 FAX:08-650 19 81</small>			
<input checked="" type="checkbox"/> A	<input type="checkbox"/> K	<input type="checkbox"/> V	<input type="checkbox"/> E
<input type="checkbox"/> M			
UPPDRAG NR. P.036301.1.3.	RITADKONSTR. AV	HANDLÄGGARE	
DATUM 02-04-17	ANSVARIG KJELL FORSHED / A-M LARSSON		
HUS 24A		PLAN 2-4	
FASADER, SEKTION			
A1-SKALA A3-SKALA	1:100 1:200	NUMMER	A302-01-122 A

FÖRKLARINGAR

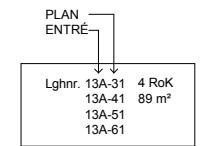


- UGN INFÄLLD I HÖGSKÅP
- SPISHÄLL
- DISKMASKIN
- UTDRAGBART SKAFFERISKÅP
- PLATS FÖR TVÄTTPELARE
- PLATS FÖR TVÄTTMASKIN
- PLATS FÖR TORKTUMLARE
- ALTERNATIV VÄGGPLACERING
- ALTERNATIV DÖRRPLACERING

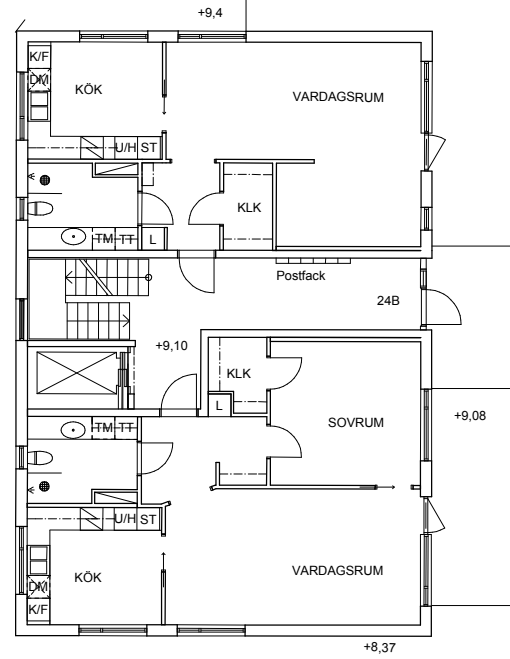

Lgh-nr. 24B-22 1 RoK
57 m²

Lgh-nr. 24B-21 2 RoK
69 m²


PLAN 2, ENTRÉVÄNING

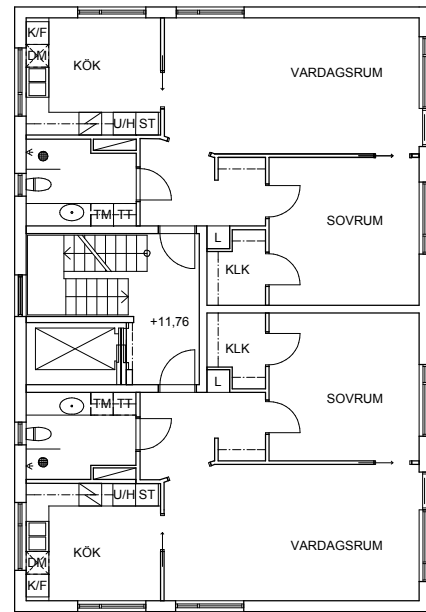

Lgh-nr. 24B-32 2 RoK
69 m²

Lgh-nr. 24B-31 2 RoK
69 m²


PLAN 3, MELLANVÄNING

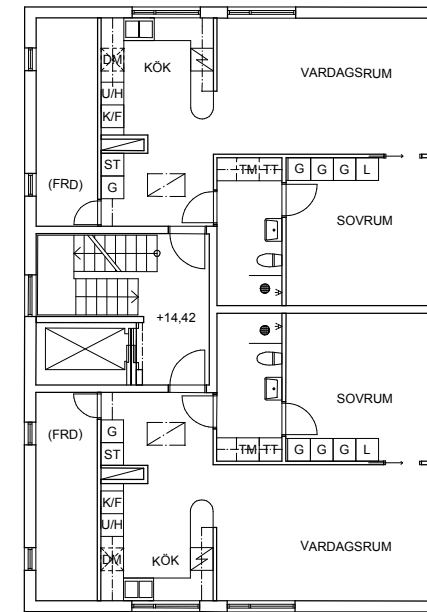


Lgh-nr. 24B-42 2 RoK
59 m²

Lgh-nr. 24B-41 2 RoK
59 m²


PLAN 4, TAKVÄNING

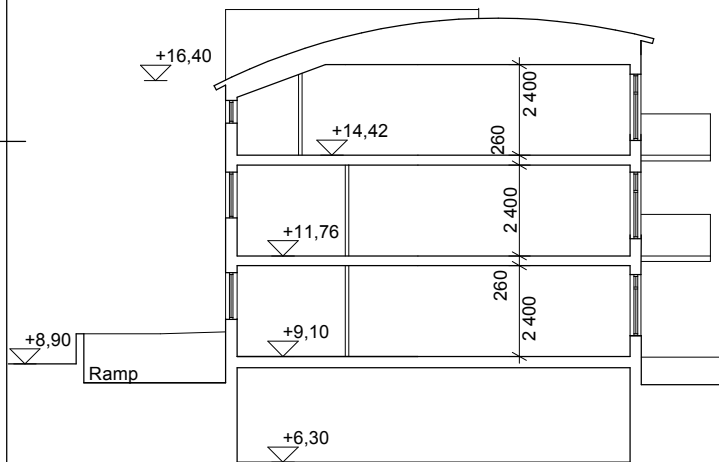


SEKTION

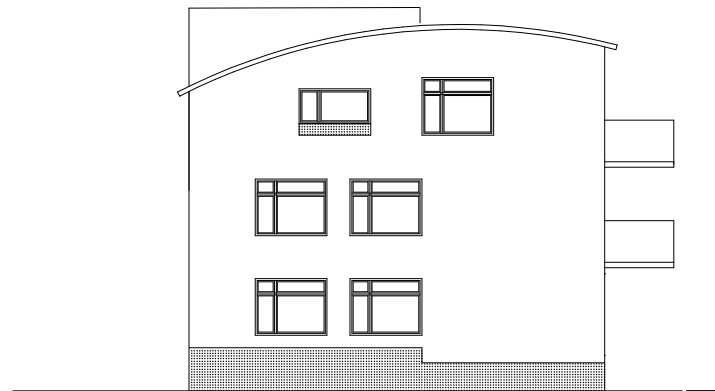

FASAD MOT SYDOST

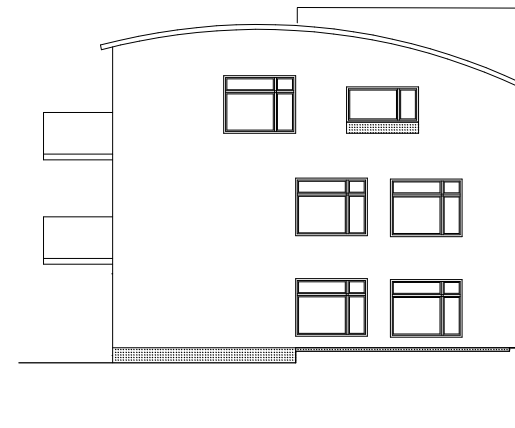

FASAD MOT NORDVÄST

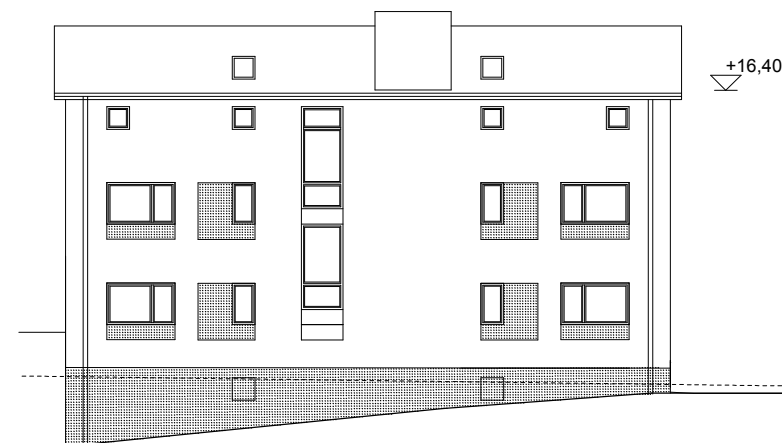

FASAD MOT SYDVÄST




FASAD MOT NORDÖST

A		020530	UP
BET	ANT	ANDRINGEN AVSER	DATUM
STATUS			SIGN

FÖRSLAGSHANDLING

Luthagen 65:1, Kv. Grim

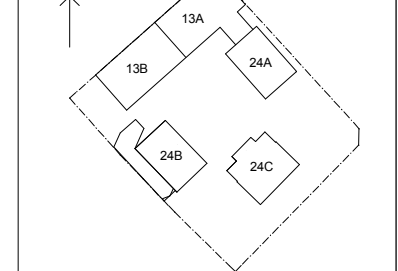

brunnberg&forshed
ARKITEKTKONTOR AB


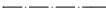

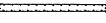







UPPDRAG NR. P.036301.1.3. RITADKONSTR. AV. HANDLÄGGARE U. PÅRS DOTTER



DATUM 02-04-17 ANSVARIG KJELL FORSHED / A-M LARSSON

HUS 24B PLAN 2-4 FASADER, SEKTION

A1-SKALA 1:100 NUMMER A302-01-132 A3-SKALA 1:200

FÖRKLARINGAR


-  BYGGNADSYTA PÅ MARK
-  UTKRAGANDE BYGGNADSDDEL
-  FASTIGHETSGRÄNS
-  KLIPPT HÄCK
-  PLATTOR PÅ MARK
-  GRUS
-  MARKTÄCKANDE VÄXTLIGHET
-  PLANTERING
-  5 p PARKERING
-  BEFINTLIGT TRÄD
-  TILDKOMMANDE TRÄD

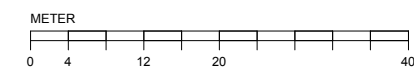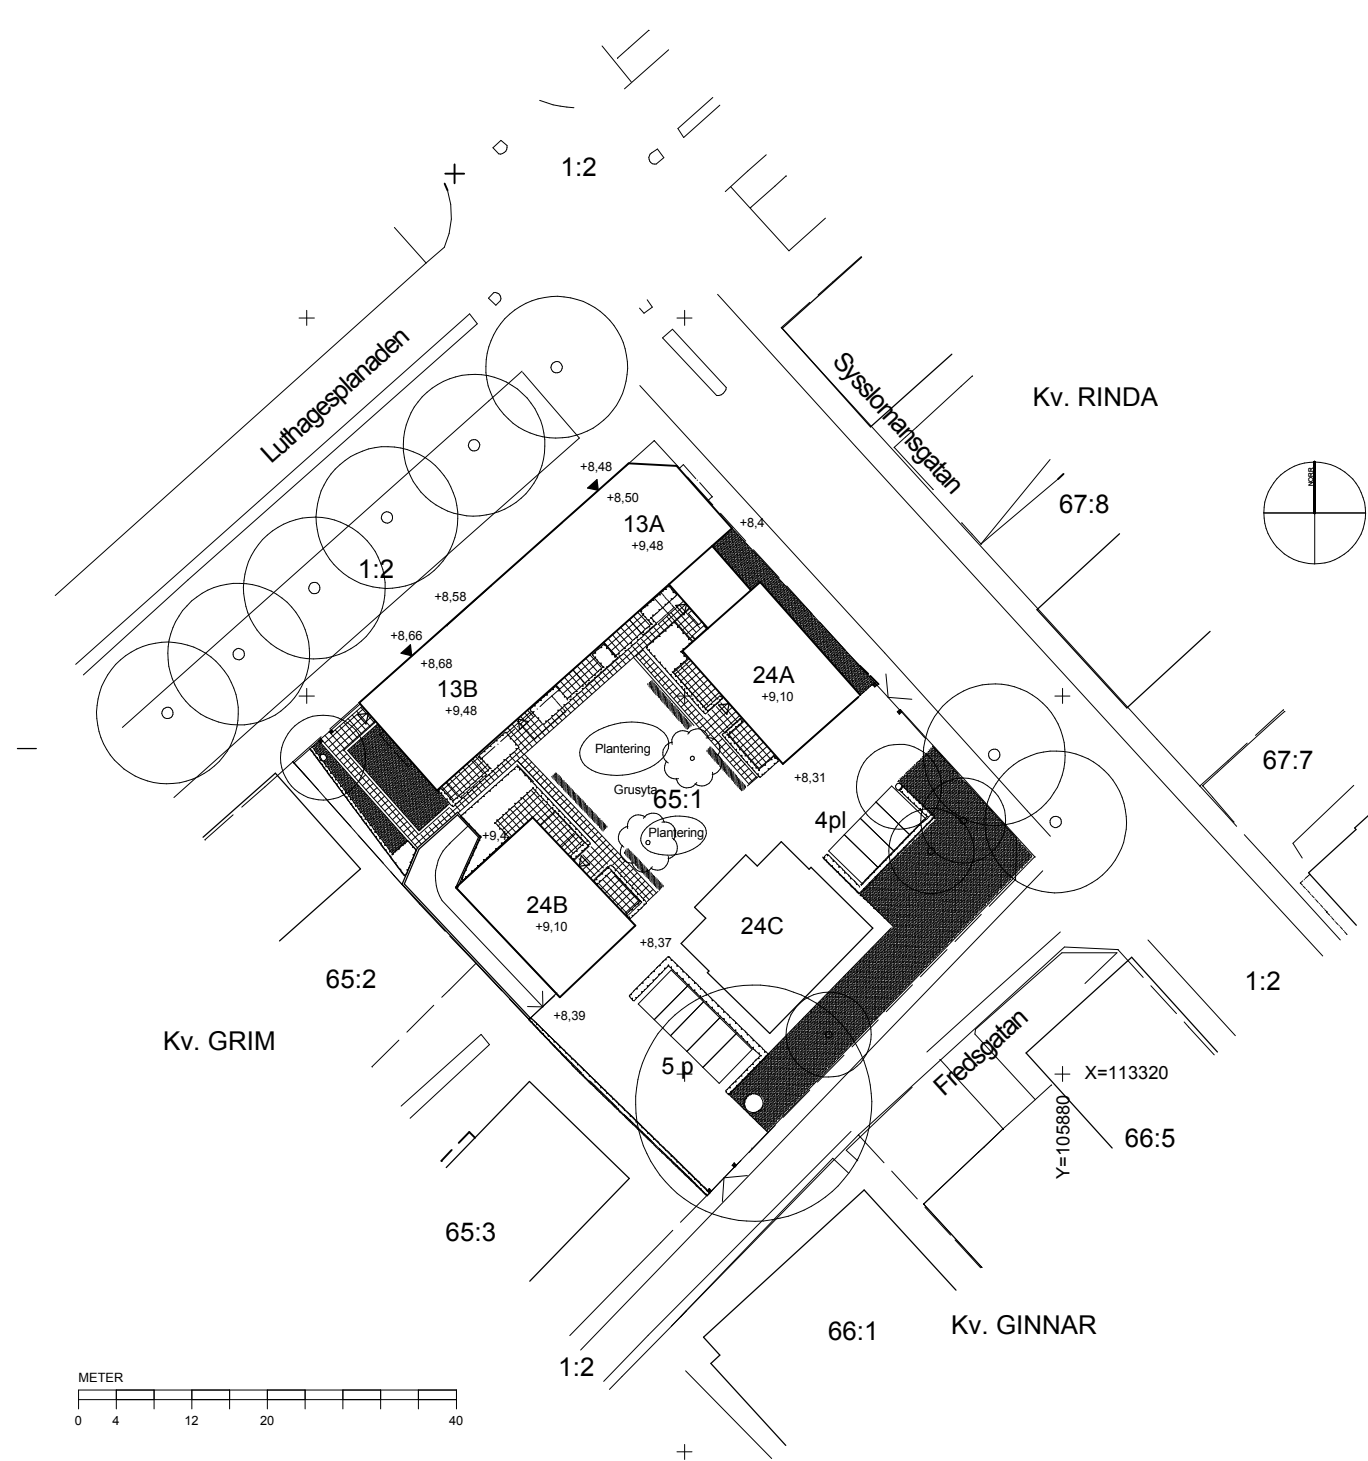

A		020530	UP
BET	ANT	ÄNDRINGEN AVSER	DATUM SIGN

STATUS FÖRSLAGSHANDLING

Luthagen 65:1, Kv. Grim

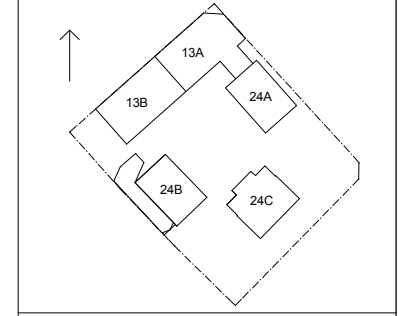

brunnberg&forshed
ARKITEKTKONTOR AB
Ringsjöholms Strånd 135 112 48 STOCKHOLM TEL:08-617 61 00 FAX:08-650 19 81

<input checked="" type="checkbox"/> A	<input type="checkbox"/> K	<input type="checkbox"/> V	<input type="checkbox"/> E	<input type="checkbox"/> M
UPPDRAG NR. P.036301.1.3.	RITAD/KONSTR. AV U. PÅRSDOTTER	HANDLÄGGARE		
DATUM 02-04-17	ANSVARIG KJELL FORSHED / A-M LARSSON			

SITUATIONSPLAN
ÖVERSIKTLIG MARKPLANERING

A1-SKALA	1:400	NUMMER	A302-01-000	A
A3-SKALA	1:800			

brunnberg & forshed ARKITEKTKONTOR AB Tel 08-617 61 00 Fax 08-650 19 81 Kungsholms Strand 135, 112 48 Stockholm		RITNINGSFÖRTECKNING		ANTAL BLAD 1	BLAD NR 1
FÖRSLAGSSHANDLING		UPPDRAG LUTHAGEN 65:1 KV. GRIM		UPPDRAG NR P.036301.1.3.	
				SIGNATUR UP	
				020417	020530
RITNINGNUMMER	BET	RITNINGENS INNEHÅLL	SKALA	DATUM RITNINGSDATUM	SENASTE ÄNDRING ÄNDRINGSDATUM
A302-01-000		SITUATIONSPLAN, ÖVERSIKTLIG MARKPLANERING	1:400	020417	020530
A302-01-111		HUS 13, 24A, 24B, PLAN 1, GARAGE, KÄLLARE	1:100	020417	020530
A302-01-112		HUS 13, PLAN 2 , ENTRÉPLAN PLAN 3-6, NORMALPLAN	1:100	020417	020530
A302-01-113		HUS 13, PLAN 7,TERRASSVÅNING PLAN 8,VINDSVÅNING	1:100	020417	020530
A302-02-211		HUS 13, FASADER MOT GATA TVÄRSEKTION	1:100	020417	020530
A302-02-212		HUS 13, FASADER MOT GÅRD	1:100	020417	020530
A302-01-122		HUS 24A, PLAN 2-4 FASADER, SEKTION	1:100	020417	020530
A302-01-132		HUS 24B, PLAN 2-4 FASADER, SEKTION	1:100	020417	020530